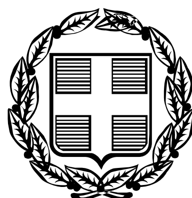


ΕΦΗΜΕΡΙΣ ΤΗΣ ΚΥΒΕΡΝΗΣΕΩΣ

ΤΗΣ ΕΛΛΗΝΙΚΗΣ ΔΗΜΟΚΡΑΤΙΑΣ

ΤΕΥΧΟΣ ΤΕΤΑΡΤΟ Αρ. Φύλλου 674

20 Δεκεμβρίου 2007

ΠΕΡΙΕΧΟΜΕΝΑ

ΑΠΟΦΑΣΕΙΣ

Κήρυξη ως αναδασωτέας έκτασης 1.512,935 στρεμμάτων, στις περιοχές των Δημοτικών διαμερισμάτων Φιλιατρών, Χριστιανουπόλεως και Πλάτης, Δήμου Φιλιατρών, Νομού Μεσσηνίας ... 1
Κήρυξη ως αναδασωτέας έκτασης 14,620 στρεμμάτων, στην θέση «Λιθωμένο Φίδι», Δημοτικού διαμερίσματος Αμφείας, Δήμου Θούριας, Νομού Μεσσηνίας 2
Κήρυξη ως αναδασωτέας έκτασης 1,350 στρεμμάτων, στην θέση «Αγίου Γεωργίου Ράχη ή Κοτρώνα», Οικισμού Καλαμάτας, Δήμου Καλαμάτας, Νομού Μεσσηνίας ... 3

ΑΠΟΦΑΣΕΙΣ

Αριθμ. 5310 (1)

Κήρυξη ως αναδασωτέας έκτασης 1.512,935 στρεμμάτων, στις περιοχές των Δημοτικών διαμερισμάτων Φιλιατρών, Χριστιανουπόλεως και Πλάτης, Δήμου Φιλιατρών, Νομού Μεσσηνίας.

Ο ΓΕΝΙΚΟΣ ΓΡΑΜΜΑΤΕΑΣ ΠΕΡΙΦΕΡΕΙΑΣ ΠΕΛΟΠΟΝΝΗΣΟΥ

Έχοντας υπόψη:

1. Τις δ/ξεις του π.δ. 51/1987 «Καθορισμός των Περιφερειών της Χώρας για το σχεδιασμό κ.λ.π. της περιφερειακής Ανάπτυξης».

2. Τις δ/ξεις των άρθρων 1 παρ. 1 και 2, 2 παρ. 1 εδ.δ΄, 5 παρ. 3Β, 6 παρ. 7 και 7 παρ. 2 του ν. 2503/1997 «Διοίκηση, Οργάνωση, Στελέχωση της Περιφέρειας κ.λ.π.».

3. Τις δ/ξεις των άρθρων 24 παρ. 1 και 117 παρ. 3 του Συντάγματος.

4. Τις δ/ξεις του ν. 3208/2003.

5. Τις δ/ξεις του ν. 998/1979 «περί προστασίας των δασών κ.λ.π.» και ειδικότερα:

α) του άρθρου 41 παρ. 1.

β) του άρθρου 38 παρ. 1.

6. Τις δ/γές του Υπουργείου Γεωργίας:

α) 160417/1180/8.7.1980.

β) 182447/3049/24.9.1980.

7. Την υπ' αριθμ. 4414/9.11.2007 πρόταση του Δασαρχείου Κυπαρισσίας περί κηρύξεως αναδασωτέας, της αναφερομένης στο θέμα έκτασης, αποφασίζουμε:

Κηρύσσουμε ως αναδασωτέα, με σκοπό την προστασία για την επαναδημιουργία της δασικής βλάστησης αποτελούμενης από θάμνους αειφύλλων πλατύφυλλων (σχίνα, πουρνάρια, κουμαριές, ρείκια και ασφαλάχτρα) που καταστράφηκε από πυρκαγιά στις 25.8.2007 την δημόσια δασική έκταση, εμβαδού χιλίων πεντακοσίων δώδεκα στρεμμάτων και εννιακοσίων τριάντα πέντε τετραγωνικών μέτρων (1.512,935 στρ.) που βρίσκεται στις περιοχές των Δημοτικών διαμερισμάτων Φιλιατρών, Χριστιανούπολης και Πλάτης, Δήμου Φιλιατρών του Νομού Μεσσηνίας, προσδιορίζεται κατά τμήμα από τα στοιχεία:

ΤΜΗΜΑ 1: 1,2,3,4,5,6,7,8,9,10,11,12,13,14,15,16,17,18,19,20,21,22,23,24,25,26,27,28,1 ΤΜΗΜΑ 2: 1,2,3,4,5,6,7,8,9,10,11,12,13,14,15,16,17,18,19,20,21,22,23,24,25,26,27,28,29,30,1 ΤΜΗΜΑ 3: 1,2,3,4,5,6,7,1 ΤΜΗΜΑ 4: 1,2,3,4,5,6,7,1 ΤΜΗΜΑ 5: 1,2,3,4,5,6,7,8,9,10,11,12,13,14,15,16,1 ΤΜΗΜΑ 6: 1,2,3,4,5,6,7,8,9,10,11,12,13,14,15,16,17,18,19,20,21,22,23,1 ΤΜΗΜΑ 7: 1,2,3,4,5,6,7,8,9,10,11,12,13,14,15,16,17,18,19,20,21,22,23,24,25,26,27,28,29,30,31,32,1 ΤΜΗΜΑ 8: 1,2,3,4,5,6,7,8,9,10,11, 12,13,14,15,16,17,18,1 ΤΜΗΜΑ 9: 1,2,3,4,5,6,7,8,9,10,11,12,13,14,15,16,17,18,1 ΤΜΗΜΑ 10: 1,2,3,4,5,6,7,8,9,10,11,12,13,14,15,1 στο περίγραμμα της οποίας εμπεριέχονται και εκτάσεις εμβαδού 680,00 στρεμμάτων άλλης μορφής και χρήσης (γεωργικές εκτάσεις) και κατά τμήμα έχει όρια:

ΤΜΗΜΑ 1

Ανατολικά: Αναδασωτέα δημόσια δασική έκταση και γεωργικές εκτάσεις.

Δυτικά: Αναδασωτέα δημόσια δασική έκταση και γεωργικές εκτάσεις.

Βόρεια: Δημόσια δασική έκταση.

Νότια: Αναδασωτέα δημόσια δασική έκταση και γεωργικές εκτάσεις.

ΤΜΗΜΑ 2

Ανατολικά: Αναδασωτέα δημόσια δασική έκταση και γεωργικές εκτάσεις.

Δυτικά: Αναδασωτέα δημόσια δασική έκταση και γεωργικές εκτάσεις.

Βόρεια: Αναδασωτέα δημόσια δασική έκταση και γεωργικές εκτάσεις.

Νότια: Γεωργικές εκτάσεις.

ΤΜΗΜΑ 3

Ανατολικά: Αναδασωτέα δημόσια δασική έκταση και γεωργικές εκτάσεις.

Δυτικά: Γεωργικές εκτάσεις.

Βόρεια: Αναδασωτέα δημόσια δασική έκταση και γεωργικές εκτάσεις.
Νότια: Δημόσια δασική έκταση και γεωργικές εκτάσεις.
ΤΜΗΜΑ 4
Ανατολικά: Γεωργικές εκτάσεις.
Δυτικά: Γεωργικές εκτάσεις.
Βόρεια: Γεωργικές εκτάσεις.
Νότια: Γεωργικές εκτάσεις.
ΤΜΗΜΑ 5
Ανατολικά: Αναδασωτέα δημόσια δασική έκταση (5834/1977) και γεωργικές εκτάσεις.
Δυτικά: Αναδασωτέα δημόσια δασική έκταση (1735/1981) και γεωργικές εκτάσεις.
Βόρεια: Αναδασωτέα δημόσια δασική έκταση (1735/1981) και γεωργικές εκτάσεις.
Νότια: Αναδασωτέα δημόσια δασική έκταση (1735/1981) και γεωργικές εκτάσεις.
ΤΜΗΜΑ 6
Ανατολικά: Αναδασωτέα δημόσια δασική έκταση και γεωργικές εκτάσεις.
Δυτικά: Αναδασωτέα δημόσια δασική έκταση και γεωργικές εκτάσεις.
Βόρεια: Αναδασωτέα δημόσια δασική έκταση και γεωργικές εκτάσεις.
Νότια: Αναδασωτέα δημόσια δασική έκταση και γεωργικές εκτάσεις.
ΤΜΗΜΑ 7
Ανατολικά: Γεωργικές εκτάσεις και ρέμα.
Δυτικά: Αναδασωτέα δημόσια δασική έκταση και γεωργικές εκτάσεις.
Βόρεια: Αναδασωτέα δημόσια δασική έκταση και γεωργικές εκτάσεις.
Νότια: Γεωργικές εκτάσεις.
ΤΜΗΜΑ 8
Ανατολικά: Γεωργικές εκτάσεις.
Δυτικά: Αναδασωτέα δημόσια δασική έκταση και γεωργικές εκτάσεις.
Βόρεια: Αναδασωτέα δημόσια δασική έκταση και γεωργικές εκτάσεις.
Νότια: Αναδασωτέα δημόσια δασική έκταση και γεωργικές εκτάσεις.
ΤΜΗΜΑ 9
Ανατολικά: Γεωργικές εκτάσεις.
Δυτικά: Γεωργικές εκτάσεις.
Βόρεια: Αναδασωτέα δημόσια δασική έκταση.
Νότια: Γεωργικές εκτάσεις.
ΤΜΗΜΑ 10
Ανατολικά: Γεωργικές εκτάσεις.
Δυτικά: Γεωργικές εκτάσεις.
Βόρεια: Αναδασωτέα δημόσια δασική έκταση και γεωργικές εκτάσεις.
Νότια: Γεωργικές εκτάσεις.

Όπως φαίνεται στο συνημμένο διάγραμμα κλίμακας 1:20.000 που συντάχθηκε από την Δασοπόνο του Δασαρχείου Κυπαρισσίας Νίκη Τότσκα και εντοπίζεται στο απόσπασμα Φ.Χ. «Φιλιατρά» κλίμακας 1:50.000 και αποτελεί αναπόσπαστο μέρος της απόφασης αυτής. Προβλέπεται φυσική αναγέννηση της δασικής βλάστησης που καταστράφηκε.


Η απόφαση αυτή να δημοσιευθεί στην Εφημερίδα της Κυβερνήσεως.

Τρίπολη 6 Δεκεμβρίου 2007

Ο Γενικός Γραμματέας Περιφέρειας
ΝΙΚΟΣ Κ. ΑΓΓΕΛΟΠΟΥΛΟΣ

ΤΟΠΟΓΡΑΦΙΚΟ ΔΙΑΓΡΑΜΜΑ

ΚΑΜΕΝΗΣ ΕΚΤΑΣΗΣ ΠΕΡΙΟΧΗΣ ΔΗΜΟΤΙΚΩΝ ΔΙΑΜΕΡΙΣΜΑΤΩΝ ΦΙΛΙΑΤΡΩΝ, ΧΡΙΣΤΙΑΝΟΥΠΟΛΗΣ ΚΑΙ ΠΛΑΤΗΣ ΤΟΥ ΔΗΜΟΥ ΦΙΛΙΑΤΡΩΝ.

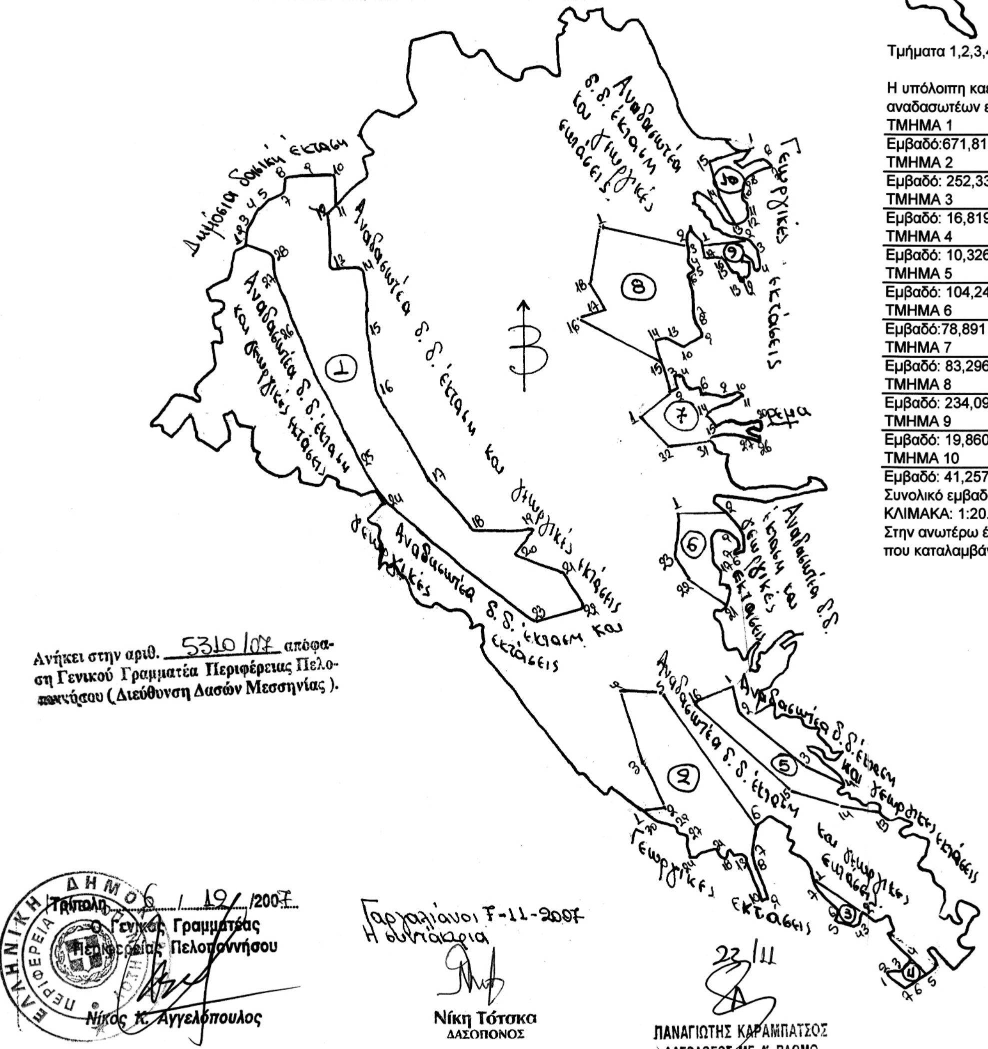

ΥΠΟΜΝΗΜΑ

Έκταση που κάηκε, συνολικού εμβαδού 6.975 στρεμμάτων.


Τμήματα 1,2,3,4,5,6,7,8,9 και 10: Έκταση που κάηκε και προτείνεται να κυρηχθεί αναδασωτέα.

Η υπόλοιπη καείσα έκταση αποτελεί τμήμα των αριθμ. 1735/1981 και 5834/1977 αναδασωτέων εκτάσεων.

ΤΜΗΜΑ 1
Εμβαδό:671,813 στρέμματα.
ΤΜΗΜΑ 2
Εμβαδό: 252,333 στρέμματα.
ΤΜΗΜΑ 3
Εμβαδό: 16,819 στρέμματα.
ΤΜΗΜΑ 4
Εμβαδό: 10,326 στρέμματα.
ΤΜΗΜΑ 5
Εμβαδό: 104,241 στρέμματα.
ΤΜΗΜΑ 6
Εμβαδό:78,891 στρέμματα.
ΤΜΗΜΑ 7
Εμβαδό: 83,296 στρέμματα.
ΤΜΗΜΑ 8
Εμβαδό: 234,099 στρέμματα.
ΤΜΗΜΑ 9
Εμβαδό: 19,860 στρέμματα.
ΤΜΗΜΑ 10
Εμβαδό: 41,257 στρέμματα.

Συνολικό εμβαδό αναδασωτέας έκτασης: 1512,935 στρέμματα.
ΚΛΙΜΑΚΑ: 1:20.000
Στην ανωτέρω έκταση περιλαμβάνονται και γεωργικές εκτάσεις που καταλαμβάνουν έκταση εμβαδού 680,000 στρεμμάτων περίπου.

ΕΘΝΙΚΟ ΤΥΠΟΓΡΑΦΕΙΟ
Για τεχνικούς λόγους στο σχεδιάγραμμα έγινε σμίκρυνση κατά ποσοστό 56 %

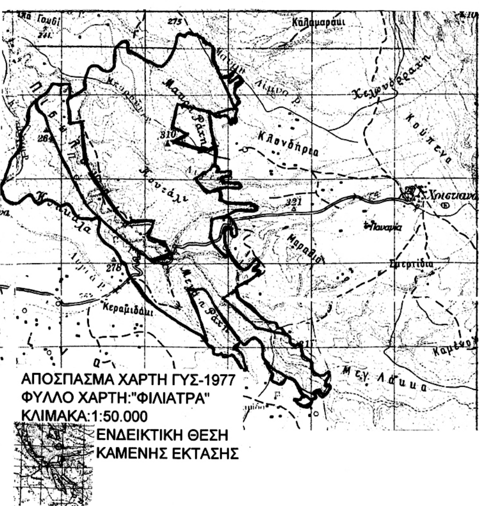

ΑΠΟΣΠΑΣΜΑ ΧΑΡΤΗ ΓΥΣ-1977
ΦΥΛΛΟ ΧΑΡΤΗ:"ΦΙΛΙΑΤΡΑ"
ΚΛΙΜΑΚΑ:1:50.000
ΕΝΔΕΙΚΤΙΚΗ ΘΕΣΗ ΚΑΜΕΝΗΣ ΕΚΤΑΣΗΣ

Ανήκει στην αριθ. 5310/07 απόφαση Γενικού Γραμματέα Περιφέρειας Πελοποννήσου (Διεύθυνση Δασών Μεσσηνίας).

Τρίπολη 6/12/2007
Ο Γενικός Γραμματέας Περιφέρειας Πελοποννήσου
Νίκος Κ. Αγγελόπουλος

Γαργαλιάνοι 7-11-2007
Η συντάκτρια
Νίκη Τότσκα
ΔΑΣΟΠΟΝΟΣ

23/11
ΠΑΝΑΓΙΩΤΗΣ ΚΑΡΑΜΠΑΤΣΟΣ
ΔΑΣΟΛΟΓΟΣ ΜΕ Α' ΒΑΘΜΟ

ΣΥΝΤΕΤΑΓΜΕΝΕΣ ΚΟΡΥΦΩΝ

ΤΜΗΜΑ1

x289670.814	ψ 4113801.891
x 289676.013	ψ 4113868.043
x 289694.643	ψ 4113921.234
x 289730.678	ψ 4113977.408
x 289787.126	ψ 4114016.993
x 289812.507	ψ 4114016.993
x 289846.863	ψ 4114040.308
x 289846.863	ψ 4114130.201
x 290008.462	ψ 4114126.369
x 290086.884	ψ 4114106.667
x 290088.899	ψ 4113977.324
x 290048.007	ψ 4113945.358
x 290062.515	ψ 4113681.918
x 290221.604	ψ 4113690.152
x 290263.190	ψ 4113240.550
x 290295.641	ψ 4113098.333
x 290551.284	ψ 4112685.047
x 290745.987	ψ 4112454.714
x 290046.009	ψ 4112454.714
x 290952.320	ψ 4112328.209
x 291187.693	ψ 4112238.347
x 291288.256	ψ 4112076.167
x 291051.672	ψ 4112011.638
x 290345.441	ψ 4112581.655
x 290224.962	ψ 4112760.422
x 289965.878	ψ 4113256.354
x 289801.599	ψ 4113653.174
x 289801.599	ψ 4113746.417

ΤΜΗΜΑ 2

x 291563.989	ψ 4111117.822
x 291677.059	ψ 4111130.162
x 291569.902	ψ 4111341.195
x 291455.060	ψ 4111688.589
x 291655.916	ψ 4111678.314
x 292106.903	ψ 4111046.053
x 292091.813	ψ 4110921.239
x 292105.203	ψ 4110879.229
x 292169.450	ψ 4110697.453
x 292143.492	ψ 4110684.892
x 292099.846	ψ 4110781.951
x 292071.132	ψ 4110876.134
x 292059.421	ψ 4110910.148
x 292038.331	ψ 4110912.235
x 292019.637	ψ 4110901.336
x 291988.028	ψ 4110939.140
x 291973.817	ψ 4110930.822
x 291973.817	ψ 4110889.435
x 291962.651	ψ 4110886.798
x 291934.207	ψ 4110930.889
x 291920.000	ψ 4110937.218
x 291856.724	ψ 4110921.478
x 291827.944	ψ 4110891.714
x 291792.470	ψ 4110886.698
x 291782.958	ψ 4110920.519
x 291792.685	ψ 4110978.477
x 291779.919	ψ 4110999.963
x 291739.640	ψ 4111012.231
x 291728.702	ψ 4111042.072
x 291631.883	ψ 4111064.632

ΤΜΗΜΑ 3

x 292368.557	ψ 4110801.048
x 292621.673	ψ 4110631.895
x 292602.555	ψ 4110589.103
x 292571.968	ψ 4110561.975
x 292483.000	ψ 4110594.000
x 292503.000	ψ 4110632.000
x 292370.356	ψ 4110795.244

ΤΜΗΜΑ 5

x 292000.000	ψ 4111704.670
x 292021.162	ψ 4111587.891
x 292338.402	ψ 4111328.456
x 292528.193	ψ 4111238.110
x 292531.000	ψ 4111231.000
x 292494.791	ψ 4111218.930
x 292487.000	ψ 4111206.000
x 292488.000	ψ 4111189.000
x 292528.000	ψ 4111195.000
x 292550.000	ψ 4111168.000
x 292598.000	ψ 4111168.000
x 292627.980	ψ 4111133.987
x 292652.268	ψ 4111114.495
x 292506.934	ψ 4111140.453
x 292272.604	ψ 4111213.166
x 292803.898	ψ 4111631.443

ΤΜΗΜΑ 4

x 292740.514	ψ 4110341.466
x 292752.442	ψ 4110355.579
x 292813.202	ψ 4110349.590
x 292859.569	ψ 4110407.508
x 292909.858	ψ 4110324.215
x 292873.837	ψ 4110297.739
x 292827.000	ψ 4110274.000

ΤΜΗΜΑ 6

x 291737.663	ψ 4112532.783
x 291963.840	ψ 4112532.636
x 291989.429	ψ 4112512.175
x 292039.372	ψ 4112436.932
x 292048.671	ψ 4112337.984
x 292004.304	ψ 4112325.187
x 291997.125	ψ 4112329.886
x 292025.034	ψ 4112354.327
x 292019.620	ψ 4112407.346
x 292005.741	ψ 4112411.513
x 291973.589	ψ 4112445.884
x 291916.762	ψ 4112445.510
x 291899.169	ψ 4112433.851
x 291892.027	ψ 4112398.027
x 291900.874	ψ 4112350.955
x 291906.910	ψ 4112294.766
x 291941.254	ψ 4112265.732
x 291930.799	ψ 4112189.420
x 291980.346	ψ 4112195.780
x 291981.224	ψ 4112120.175
x 291970.134	ψ 4112085.034
x 291802.785	ψ 4112199.647
x 291721.884	ψ4112319.190

ΤΜΗΜΑ 7

x 291546.829	ψ 4112986.859
x 291724.065	ψ 4113112.726
x 291713.997	ψ 4113165.000
x 291748.000	ψ 4113172.000
x 291789.077	ψ 4113113.381
x 291839.065	ψ 4113119.538
x 291839.065	ψ 4113081.192
x 291884.740	ψ 4113086.268
x 291955.765	ψ 4113065.758
x 292001.100	ψ 4113095.840
x 292013.132	ψ 4113091.479
x 291978.387	ψ 4113054.721
x 291936.883	ψ 4113038.342
x 291851.270	ψ 4113000.000
x 291911.859	ψ 4112937.244
x 291968.061	ψ 4112960.178
x 292004.040	ψ 4112960.178
x 292029.338	ψ 4112935.459
x 292053.793	ψ 4112957.930
x 292135.127	ψ 4112960.801
x 292117.421	ψ 4112919.910
x 292109.655	ψ 4112933.442
x 292093.524	ψ 4112933.442
x 292093.524	ψ 4112919.166
x 292113.315	ψ 4112910.427
x 292113.315	ψ 4112889.794
x 292067.865	ψ 4112914.466
x 291946.652	ψ 4112906.968
x 291901.973	ψ 4112886.617
x 291901.973	ψ 4112865.445
x 291878.020	ψ 4112866.717
x 291697.893	ψ 4112844.609

ΤΜΗΜΑ 8

x 291353.044	ψ 4113885.161
x 291777.028	ψ 4113789.608
x 291792.506	ψ 4113725.051
x 291779.286	ψ 4113715.397
x 291799.283	ψ 4113684.346
x 291770.532	ψ 4113645.765
x 291801.328	ψ 4113548.858
x 291811.092	ψ 4113433.285
x 291838.563	ψ 4113374.882
x 291759.359	ψ 4113321.647
x 291740.180	ψ 4113323.995
x 291698.618	ψ 4113346.169
x 291663.649	ψ 4113365.707
x 291617.434	ψ 4113357.469
x 291641.352	ψ 4113254.365
x 291253.793	ψ 4113449.815
x 291385.593	ψ 4113491.122
x 291303.055	ψ 4113609.940

ΤΜΗΜΑ 9

x 291848.482	ψ 4113796.737
x 292043.627	ψ 4113816.206
x 292078.487	ψ 4113804.399
x 292090.707	ψ 4113716.155
x 292079.461	ψ 4113706.125
x 292071.025	ψ 4113737.018
x 292029.025	ψ 4113767.987
x 292025.470	ψ 4113715.086
x 292054.641	ψ 4113720.526
x 292063.408	ψ 4113707.933
x 292056.485	ψ 4113650.566
x 292039.824	ψ 4113650.566
x 292024.824	ψ 4113626.566
x 292020.359	ψ 4113671.344
x 292001.509	ψ 4113669.868
x 291941.492	ψ 4113759.640
x 291918.509	ψ 4113749.802
x 291859.662	ψ 4113761.509

ΤΜΗΜΑ 10

x 2914914.447	ψ 4114345.181
x 292033.379	ψ 4114209.098
x 291990.697	ψ 4114191.708
x 292035.063	ψ 4114152.440
x 292092.330	ψ 4114193.425
x 292135.030	ψ 4114201.867
x 292163.093	ψ 4114172.407
x 292097.015	ψ 4114148.978
x 292041.595	ψ 4114110.640
x 292020.279	ψ 4114031.833
x 292053.632	ψ 4113980.177
x 292027.834	ψ 4113917.407
x 291989.170	ψ 4113894.224
x 291930.849	ψ 4114013.781
x 291875.000	ψ 4114188.576

Κυπαρισσία 8-11-2001
Ο Δασάρχης

ΣΩΤΗΡΗΣ ΠΑΠΑΔΟΠΟΥΛΟΣ
Δασολόγος

Αριθμ. 5311 (2)

Κήρυξη ως αναδασωτέας έκτασης 14,620 στρεμμάτων, στην θέση «Λιθωμένο Φίδι», Δημοτικού διαμερίσματος Αμφείας, Δήμου Θούριας, Νομού Μεσσηνίας.

Ο ΓΕΝΙΚΟΣ ΓΡΑΜΜΑΤΕΑΣ ΠΕΡΙΦΕΡΕΙΑΣ ΠΕΛΟΠΟΝΝΗΣΟΥ

Έχοντας υπόψη:

1. Τις δ/ξεις του π.δ. 51/1987 «Καθορισμός των Περιφερειών της Χώρας για το σχεδιασμό κ.λ.π. της περιφερειακής Ανάπτυξης».

2. Τις δ/ξεις των άρθρων 1 παρ. 1 και 2, 2 παρ.1 εδ.δ΄, 5 παρ.3Β, 6 παρ. 7 και 7 παρ. 2 του ν. 2503/1997 «Διοίκηση, Οργάνωση, Στελέχωση της Περιφέρειας κ.λ.π.».

3. Τις δ/ξεις των άρθρων 24 παρ. 1 και 117 παρ. 3 του Συντάγματος.

4. Τις δ/ξεις του ν. 3208/2003.

5. Τις δ/ξεις του ν. 998/1979 «περί προστασίας των δασών κ.λ.π.» και ειδικότερα:

α) του άρθρου 41 παρ. 1

β) του άρθρου 38 παρ. 1

6. Τις δ/γές του Υπουργείου Γεωργίας:

α) 160417/1180/8.7.1980.

β) 1 82447/3049/24.9.1980.

7. Την υπ' αριθμ. 11018/14.11.2007 πρόταση του Δασαρχείου Καλαμάτας περί κηρύξεως αναδασωτέας, της αναφερομένης στο θέμα έκτασης, αποφασίζουμε:

Κηρύσσουμε ως αναδασωτέα, με σκοπό την προστασία για την επαναδημιουργία της δασικής βλάστησης αποτελούμενης από πουρνάρια, ασφάλαχτρα και ρείκια που καταστράφηκε από πυρκαγιά στις 24.8.2007 την δημόσια δασική έκταση, εμβαδού δεκατεσσάρων στρεμμάτων και εξακοσίων είκοσι τετραγωνικών μέτρων (14,620 στρ.) που βρίσκεται στη θέση «Λιθωμένο Φίδι», Δημοτικού διαμερίσματος Αμφείας, του Δήμου Θούριας του Νομού Μεσσηνίας, προσδιορίζεται από τα στοιχεία: 1,2,3,4,5,6,7,8,9,10,11,12,13,14, 15,1 και έχει όρια:

Ανατολικά: Ελαιώνα Κων/νου Σπυρόπουλου και δημόσια δασική έκταση.

Δυτικά: Ελαιώνα Δημ. Κουλιέρη και Γ. Σπυρόπουλου.

Βόρεια: Δημόσια δασική έκταση.

Νότια: Δημόσια δασική έκταση.

Όπως φαίνεται στο συνημμένο διάγραμμα κλίμακας 1:1.000 που συντάχθηκε από την Δασοπόνο του Δασαρχείου Καλαμάτας Κων/να Παναγοπούλου και εντοπίζεται στο απόσπασμα Φ.Χ. «Καλαμάτα» κλίμακας 1:50.000 και αποτελεί αναπόσπαστο μέρος της απόφασης αυτής. Προβλέπεται φυσική αναγέννηση της δασικής βλάστησης που καταστράφηκε.


Η απόφαση αυτή να δημοσιευθεί στην Εφημερίδα της Κυβερνήσεως.

Τρίπολη 6 Δεκεμβρίου 2007

Ο Γενικός Γραμματέας Περιφέρειας
ΝΙΚΟΣ Κ. ΑΓΓΕΛΟΠΟΥΛΟΣ

ΤΟΠΟΓΡΑΦΙΚΟ ΔΙΑΓΡΑΜΜΑ
ΕΚΤΑΣΗΣ ΠΟΥ ΚΑΤΑΣΤΡΑΦΗΚΕ ΑΠΟ ΠΥΡΚΑΓΙΑ ΠΟΥ ΕΞΕΡΡΑΓΗ ΤΗΝ **24-8-2007**
ΣΤΗ **ΘΕΣΗ** «ΛΙΘΩΜΕΝΟ ΦΙΔΙ» **ΔΗΜ. ΔΙΑΜ.** ΑΜΦΕΙΑΣ **ΔΗΜΟΥ** ΘΟΥΡΙΑΣ

ΚΛΙΜΑΚΑ 1:1.000
ΕΜΒΑΔΟΝ ΚΑΜΕΝΗΣ ΕΚΤΑΣΗΣ (1, 2, 3, ..., 15, 1)= 14,62 ΣΤΡΕΜ.

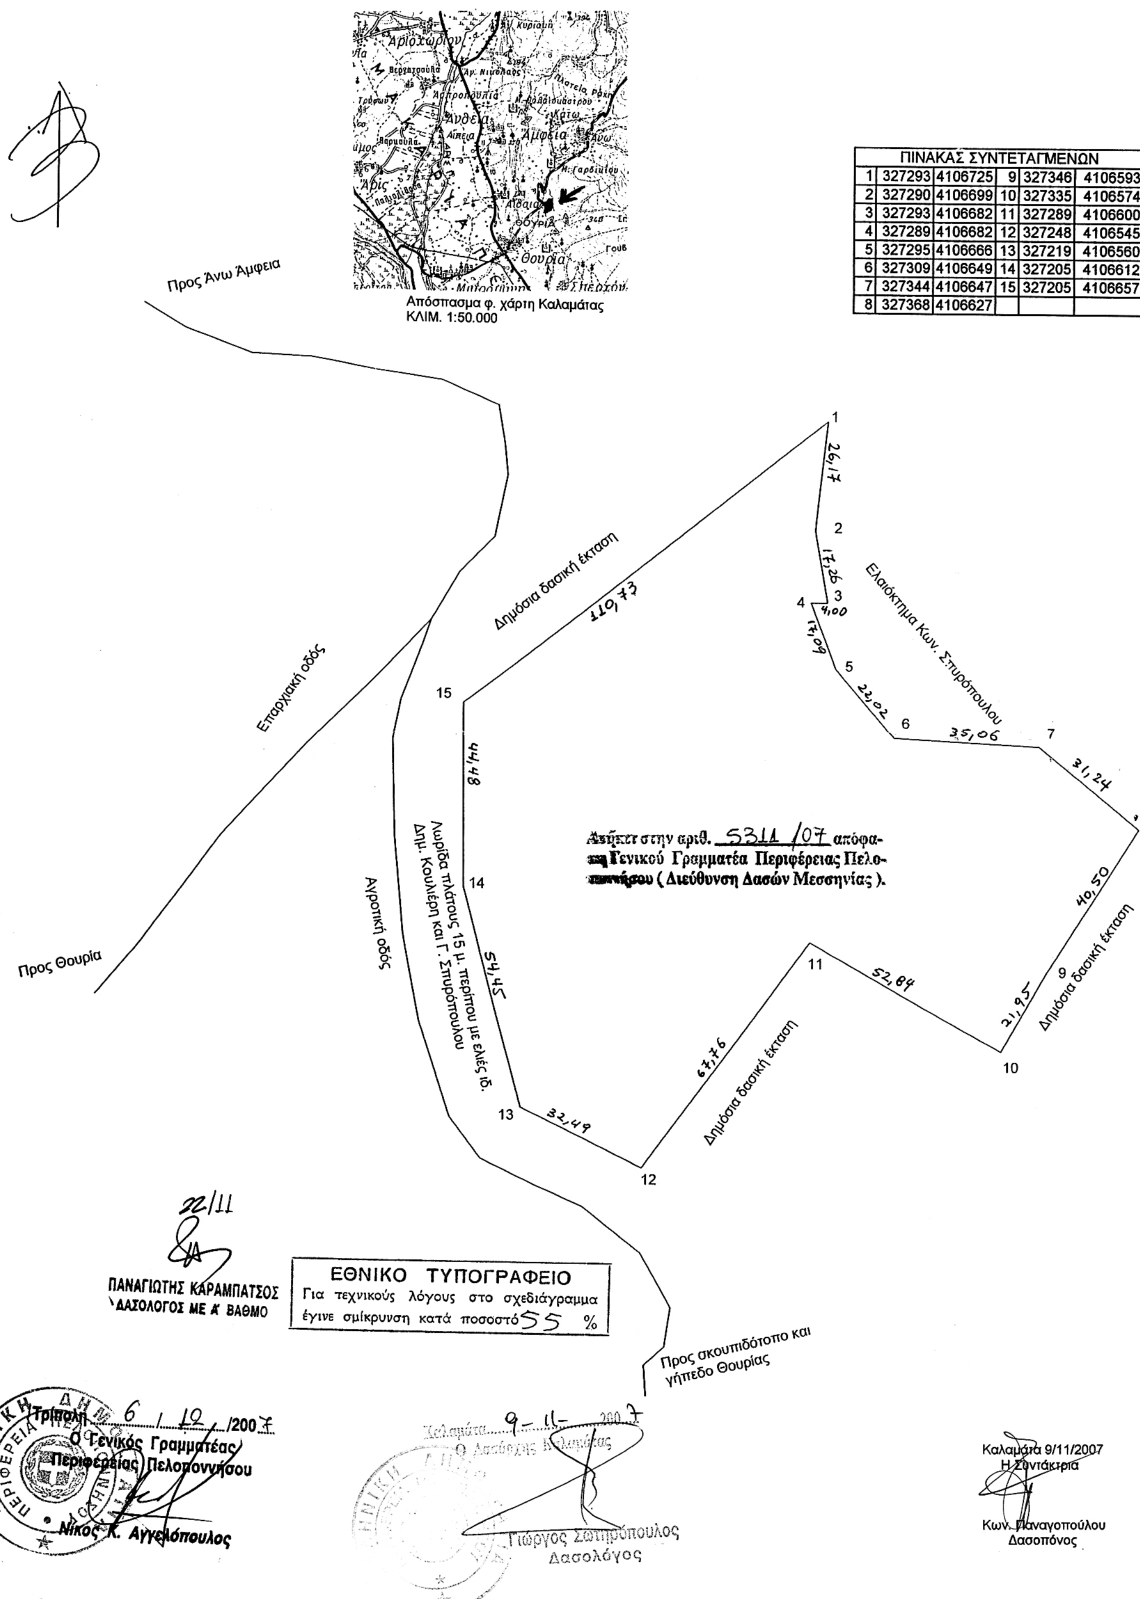

ΠΙΝΑΚΑΣ ΣΥΝΤΕΤΑΓΜΕΝΩΝ					
1	327293	4106725	9	327346	4106593
2	327290	4106699	10	327335	4106574
3	327293	4106682	11	327289	4106600
4	327289	4106682	12	327248	4106545
5	327295	4106666	13	327219	4106560
6	327309	4106649	14	327205	4106612
7	327344	4106647	15	327205	4106657
8	327368	4106627			

Αριθμ. 5312 (3)

Κήρυξη ως αναδασωτέας έκτασης 1,350 στρεμμάτων, στην θέση «Αγίου Γεωργίου Ράχη ή Κοτρώνα», Οικισμού Καλαμάτας, Δήμου Καλαμάτας, Νομού Μεσσηνίας.

Ο ΓΕΝΙΚΟΣ ΓΡΑΜΜΑΤΕΑΣ ΠΕΡΙΦΕΡΕΙΑΣ ΠΕΛΟΠΟΝΝΗΣΟΥ

Έχοντας υπόψη:

1. Τις δ/ξεις του π.δ. 51/1987 «Καθορισμός των Περιφερειών της Χώρας για το σχεδιασμό κ.λ.π. της περιφερειακής Ανάπτυξης».

2. Τις δ/ξεις των άρθρων 1 παρ.1 και 2, 2 παρ.1 εδ.δ΄, 5 παρ. 3Β, 6 παρ. 7 και 7 παρ. 2 του ν. 2503/1997 «Διοίκηση, Οργάνωση, Στελέχωση της Περιφέρειας κ.λ.π.»

3. Τις δ/ξεις των όρθρων 24 παρ. 1 και 117 παρ. 3 του Συντάγματος.

4. Τις δ/ξεις του ν. 998/1979 «περί προστασίας των δασών κ.λ.π.» και ειδικότερα:

α) του άρθρου 41 παρ. 1

β) του άρθρου 38 παρ. 1

5. Τις δ/γές του Υπουργείου Γεωργίας:

α) 160417/1180/8.7.1980.

β) 182447/3049/24.9.1980.

6. Τις δ/ξεις του ν. 3208/2003 «Προστασία των δασικών εκτάσεων, κατάρτιση δασολογίου κ.λ.π.»

7. Την υπ' αριθμ. 11167/19.11.2007 αναφορά του Δασαρχείου Καλαμάτας περί κηρύξεως αναδασωτέας, της αναφερομένης στο θέμα έκτασης, αποφασίζουμε:

Κηρύσσουμε ως αναδασωτέα, με σκοπό την προστασία για την επαναδημιουργία της δασικής βλάστησης αποτελούμενης από σχίνα, πουρνάρια, ασφάλαχτρα και αγριελιές που καταστράφηκε από παράνομη εκχέρσωση κατά το χρονικό διάστημα από 1.1.2003 έως 1.8.2007, την δημόσια δασική έκταση, εμβαδού ενός στρέμματος και τριακοσίων πενήντα τετραγωνικών μέτρων (1,350 στρ.) που βρίσκεται στη θέση «Αγίου Γεωργίου Ράχη ή Κοτρώνα» Οικισμού Καλαμάτας, Δήμου Καλαμάτας του Νομού Μεσσηνίας προσδιορίζεται ως εξής: 1,2,3,4,5,6,7,1 και έχει όρια:

Ανατολικά: Δημόσια δασική έκταση.

Δυτικά: Δημόσια δασική έκταση παράνομα εκχερσωμένη.

Βόρεια: Ελαιώνα με αγροικία Γεωργίου Δαμηλάτη.

Νότια: Αγρό με ελαιόδεντρα Παναγιώτη Μπούνα.

Όπως φαίνεται στο συνημμένο διάγραμμα κλίμακας 1:1000 που συντάχθηκε από την δασοπόνο του Δασαρχείου Καλαμάτας Αριοτέα Κυριαζή και εντοπίζεται στο απόσπασμα Φύλλου Χάρτη «Καλαμάτα» κλίμακας 1:50.000 και αποτελεί αναπόσπαστο μέρος της απόφασης αυτής. Προβλέπεται φυσική αναγέννηση της δασικής βλάστησης που καταστράφηκε.

Η απόφαση αυτή να δημοσιευθεί στην Εφημερίδα της Κυβερνήσεως.

Τρίπολη 6 Δεκεμβρίου 2007

Ο Γενικός Γραμματέας Περιφέρειας


ΝΙΚΟΣ Κ. ΑΓΓΕΛΟΠΟΥΛΟΣ

ΤΟΠΟΓΡΑΦΙΚΟ ΔΙΑΓΡΑΜΜΑ

Δημόσιας δασικής έκτασης στη θέση «Αγίου Γεωργίου Ράχη ή Κοτρώνα» Δημ. Διαμ. Καλαμάτας του Δήμου Καλαμάτας που καταλήφθηκε και εκχερσώθηκε παράνομα από τον Γεώργιο Δαμηλάτη του Νικολάου, κάτοικο Καλαμάτας

Κλίμακα 1: 1.000
Εμβαδόν (1,2,...,6,7,1)=1,35 στρέμματα

ΣΥΝΤΕΤΑΓΜΕΝΕΣ ΚΟΡΥΦΩΝ ΕΚΤΑΣΗΣ		
ΣΗΜΕΙΟ	X	Y
1	334787,0000	4103143,0000
2	334801,0000	4103115,0000
3	334804,0000	4103105,0000
4	334806,0000	4103103,0000
5	334813,0000	4103118,0000
6	344837,1108	4103141,9420
7	334808,0000	4103161,0000

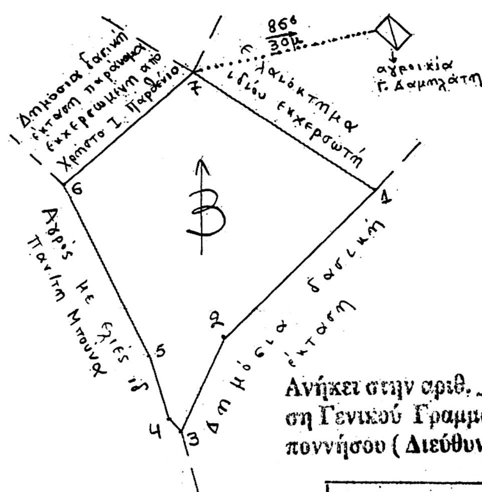


Ανήκει στην αριθ. 5319/07 απόφαση Γενικού Γραμματέα Περιφέρειας Πελοποννήσου (Διεύθυνση Δασών Μεσσηνίας).



Απόσπασμα Φ.Χ. Καλαμάτα
κλίμακα 1:50.000
ΓΥΣ 1993

ΕΘΝΙΚΟ ΤΥΠΟΓΡΑΦΕΙΟ
Για τεχνικούς λόγους στο σχεδιάγραμμα έγινε σμίκρυνση κατά ποσοστό 82 %

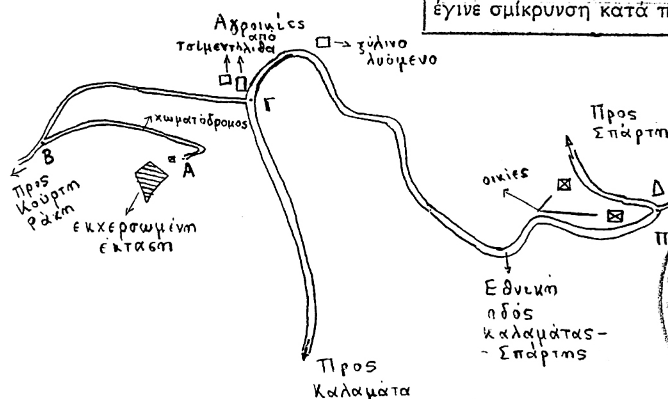

Α - Β = 260μ
Β - Γ = 300 μ.
Γ - Δ = 750 μ.

ΟΔΟΙΠΟΡΙΚΟ ΣΚΑΡΙΦΗΜΑ

Τρίπολη 6/12/2007
Ο Γενικός Γραμματέας Περιφέρειας Πελοποννήσου
Νίκος Κ. Αγγελόπουλος

Καλαμάτα 13-11-2007
Ο Δασάρχης Καλαμάτας
Γιώργος Σωτηρόπουλος
Δασολόγος

Καλαμάτα 6-8-2007
Η Συντάξασα
Αριστέα Κυριαζή
Δασοπόνος

23/11
ΠΑΝΑΓΙΩΤΗΣ ΚΑΡΑΜΠΑΤΣΟΣ
ΔΑΣΟΛΟΓΟΣ ΜΕ Α' ΒΑΘΜΟ



04000674201207000008

ΑΠΟ ΤΟ ΕΘΝΙΚΟ ΤΥΠΟΓΡΑΦΕΙΟ
ΚΑΠΟΔΙΣΤΡΙΟΥ 34 * ΑΘΗΝΑ 104 32 * ΤΗΛ. 210 52 79 000 * FAX 210 52 21 004
ΗΛΕΚΤΡΟΝΙΚΗ ΔΙΕΥΘΥΝΣΗ: http://www.et.gr – e-mail: webmaster.et@et.gr